



UNIVERSITÀ DEGLI STUDI DELL'AQUILA
AREA EDILIZIA

Centro congressi S.Basilio
L'Aquila


PROGETTAZIONE : Dott. Ing. Pierfrancesco Scoccia
COLLABORAZIONE : Dott. Arch. Mauro Antonio Scarsella
Dott. Ing. Daniele Capuano

SERIE: Elaborati Grafici
OGGETTO: SALA A BANCONE BAR
SALA B GUARDAROBA
SALA D INFO-BOX
SALA E BOX SERVIZI
TAV. N°: **4**


DATA:
AGGIORNAMENTO:
SCALA: 1:50

IL RESPONSABILE DEL PROCEDIMENTO: Dott.ssa Daniela Ciancarella
IL RETTORE: Prof. Ferdinando di Orio


Sala A Bancone Bar

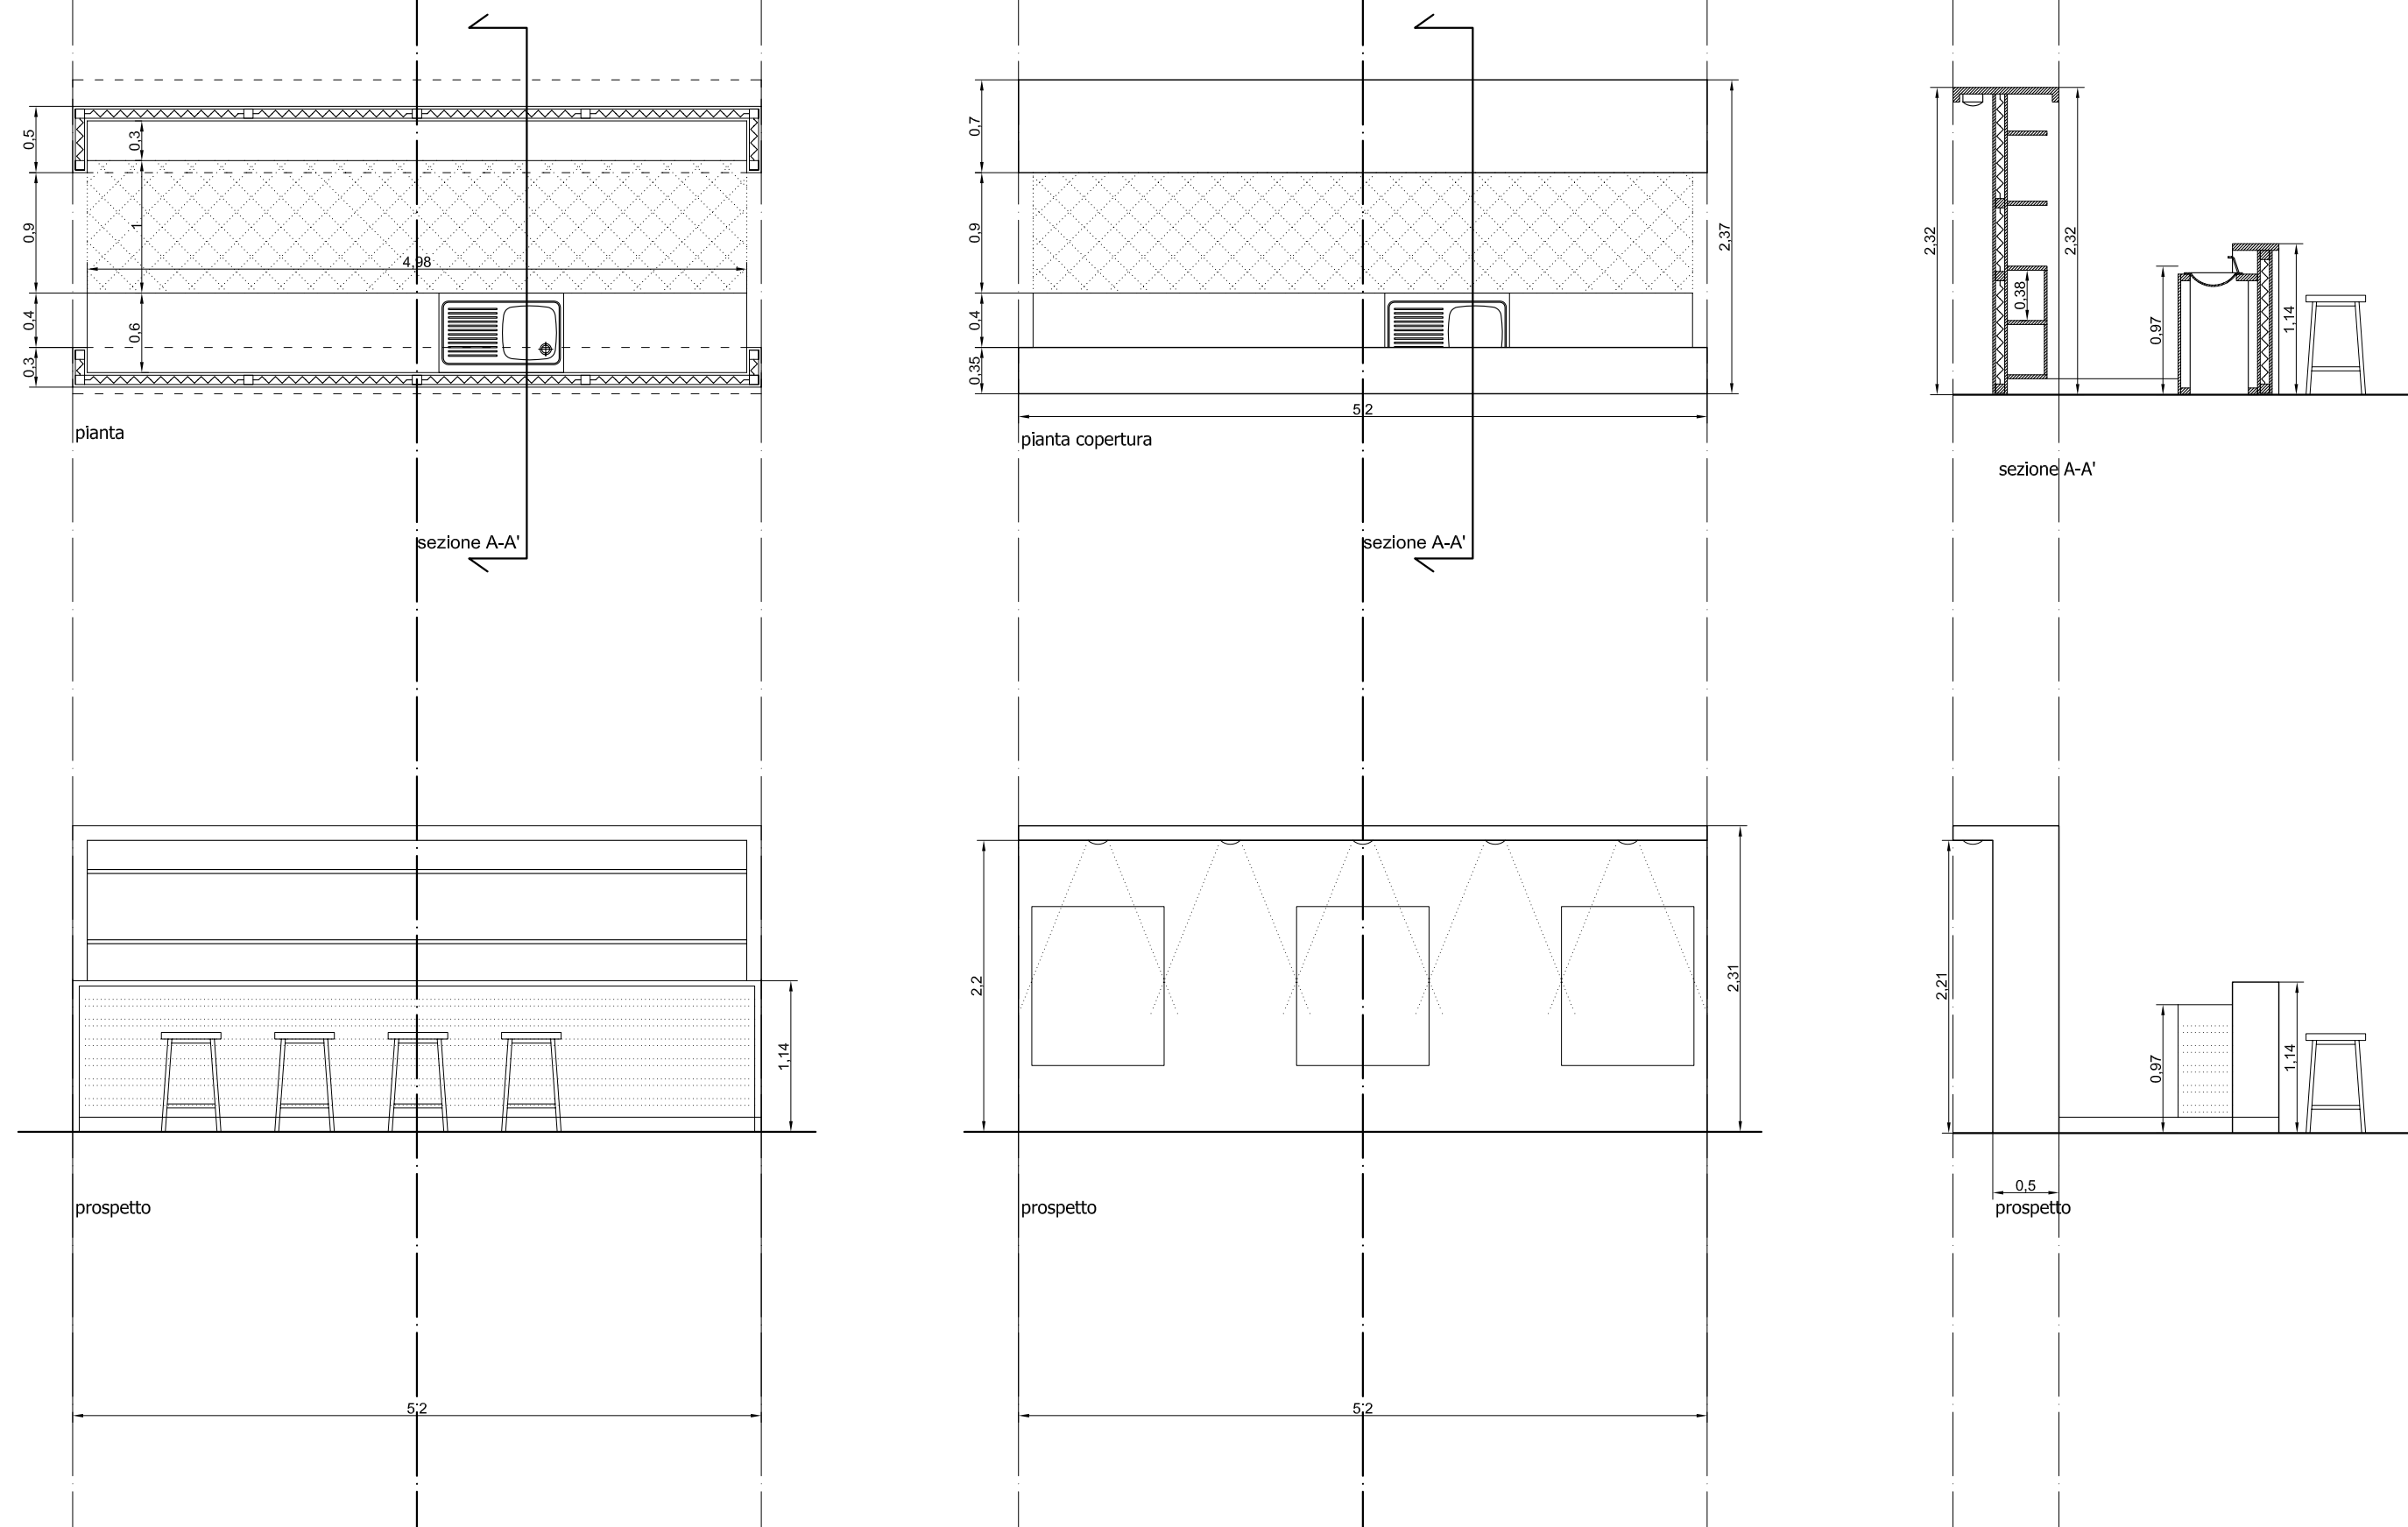

Sala B Guardaroba

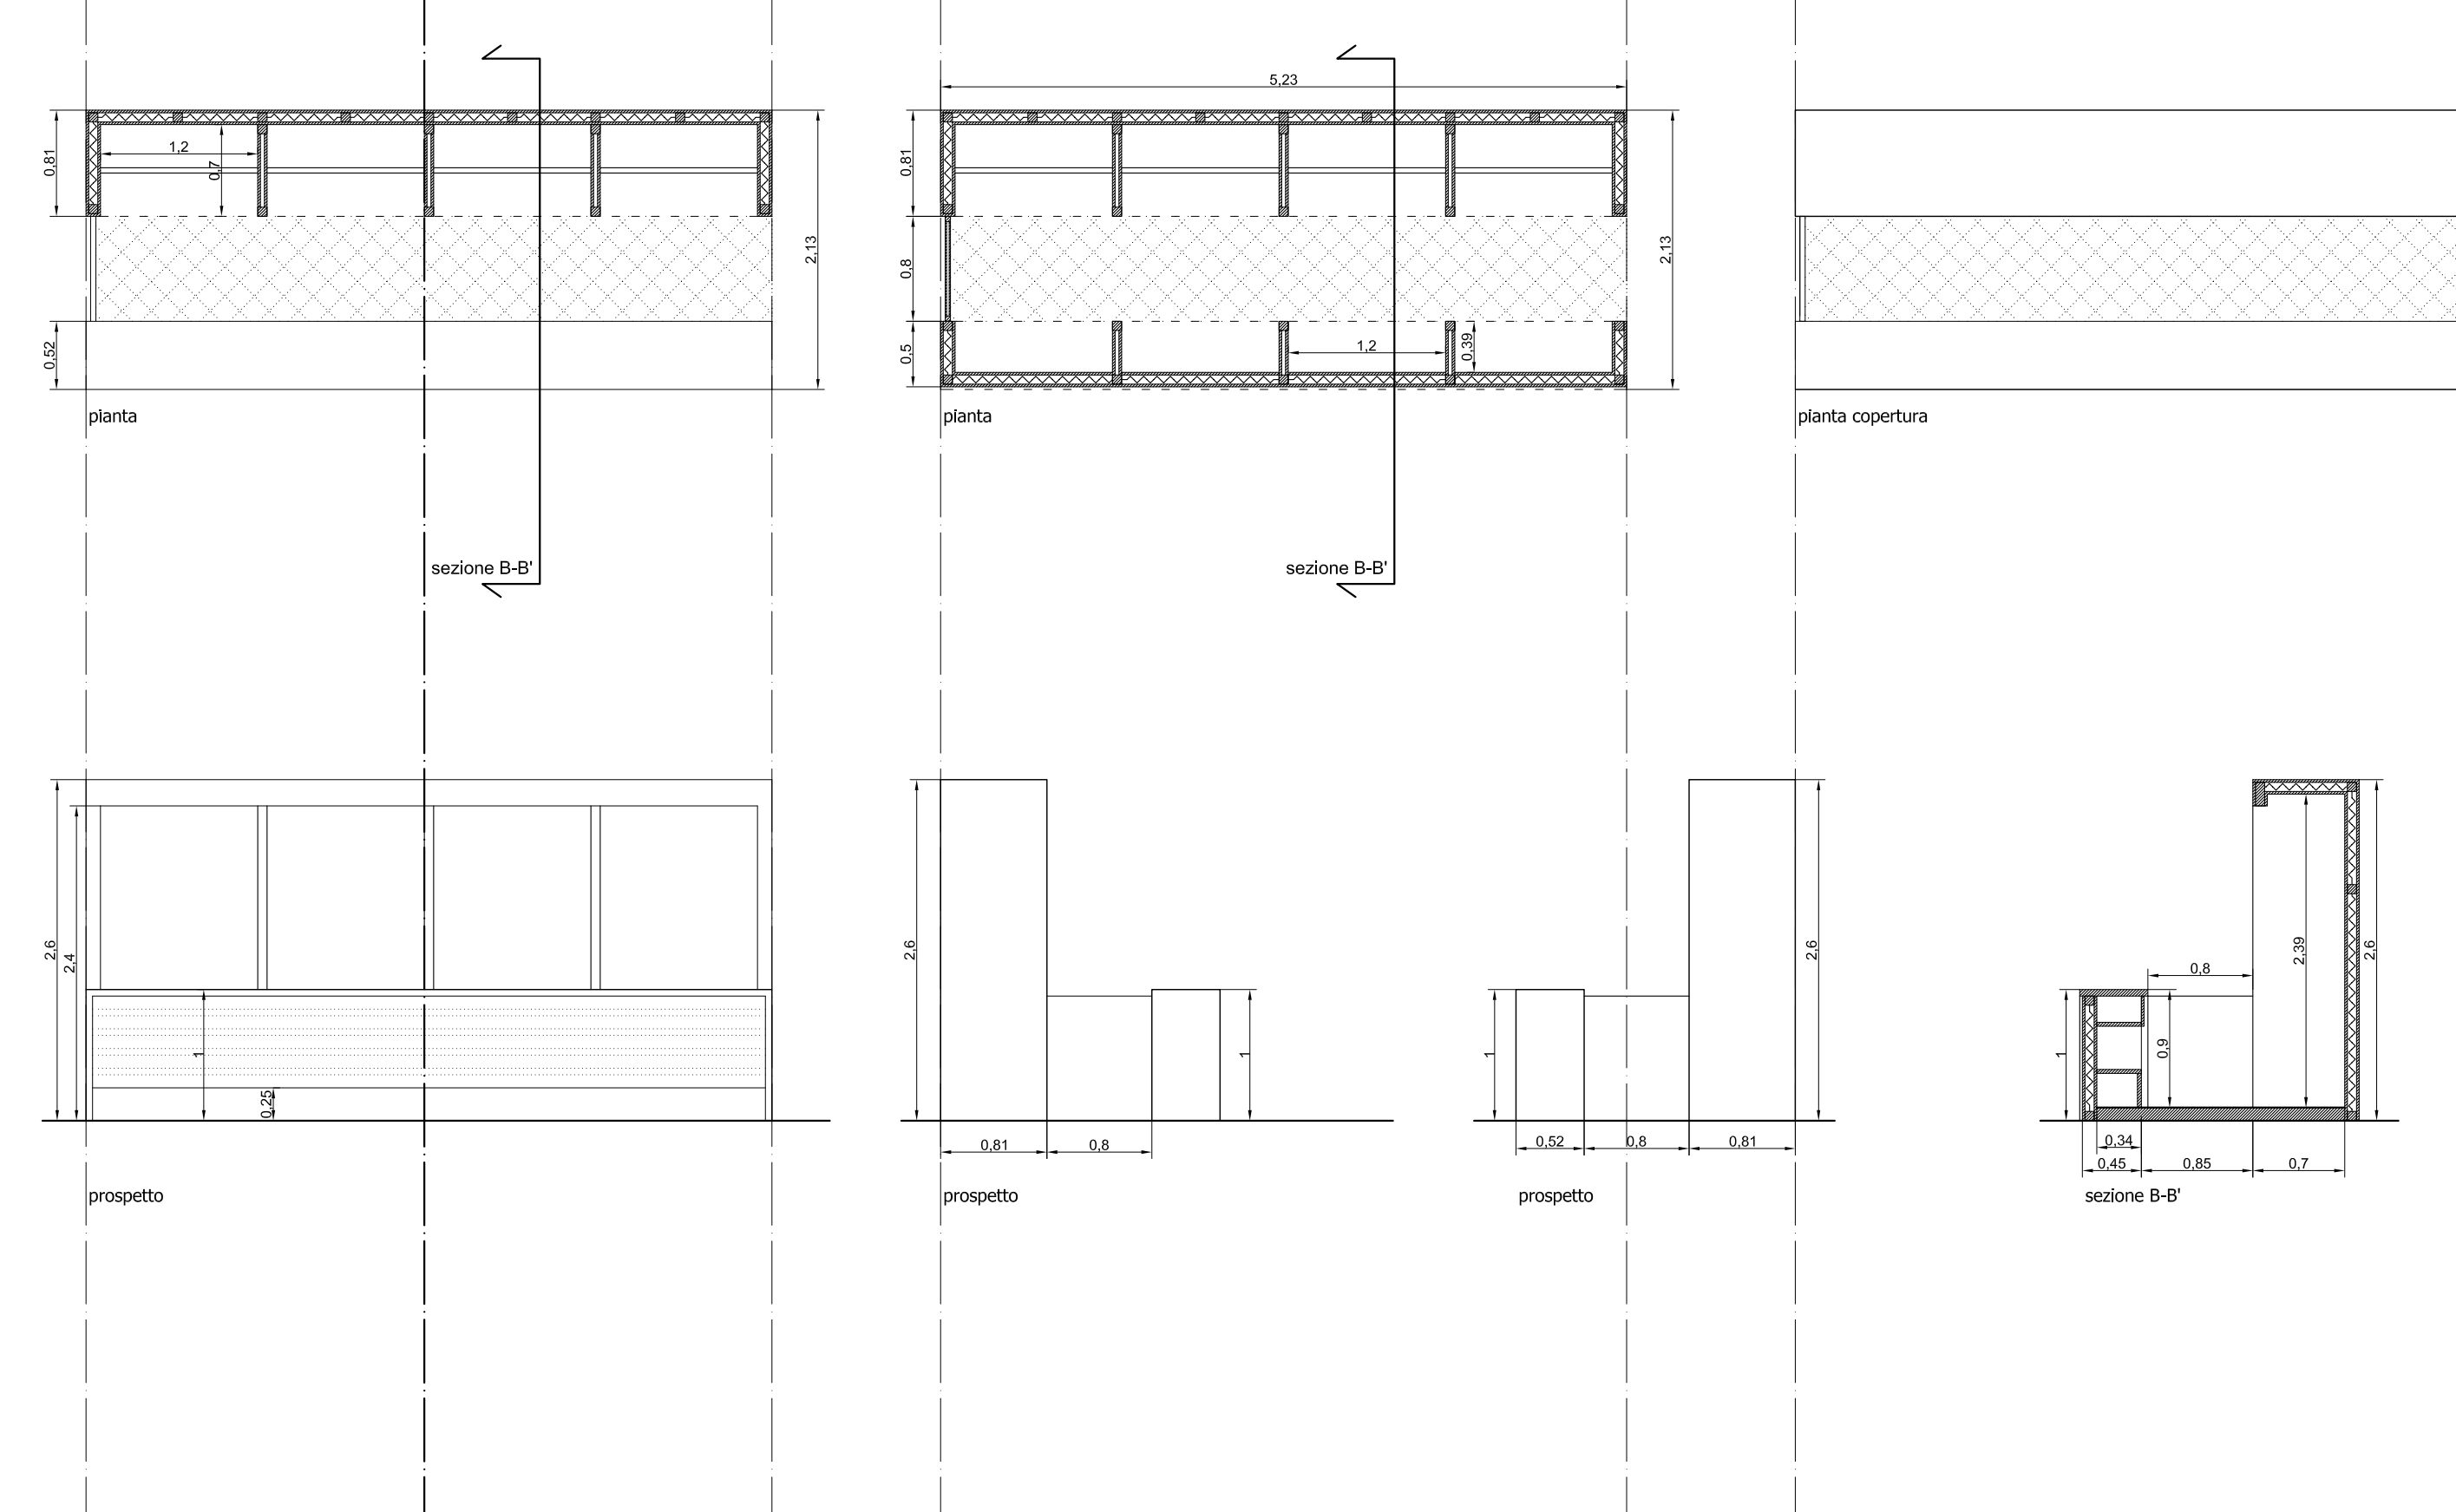

Sala D Info Box

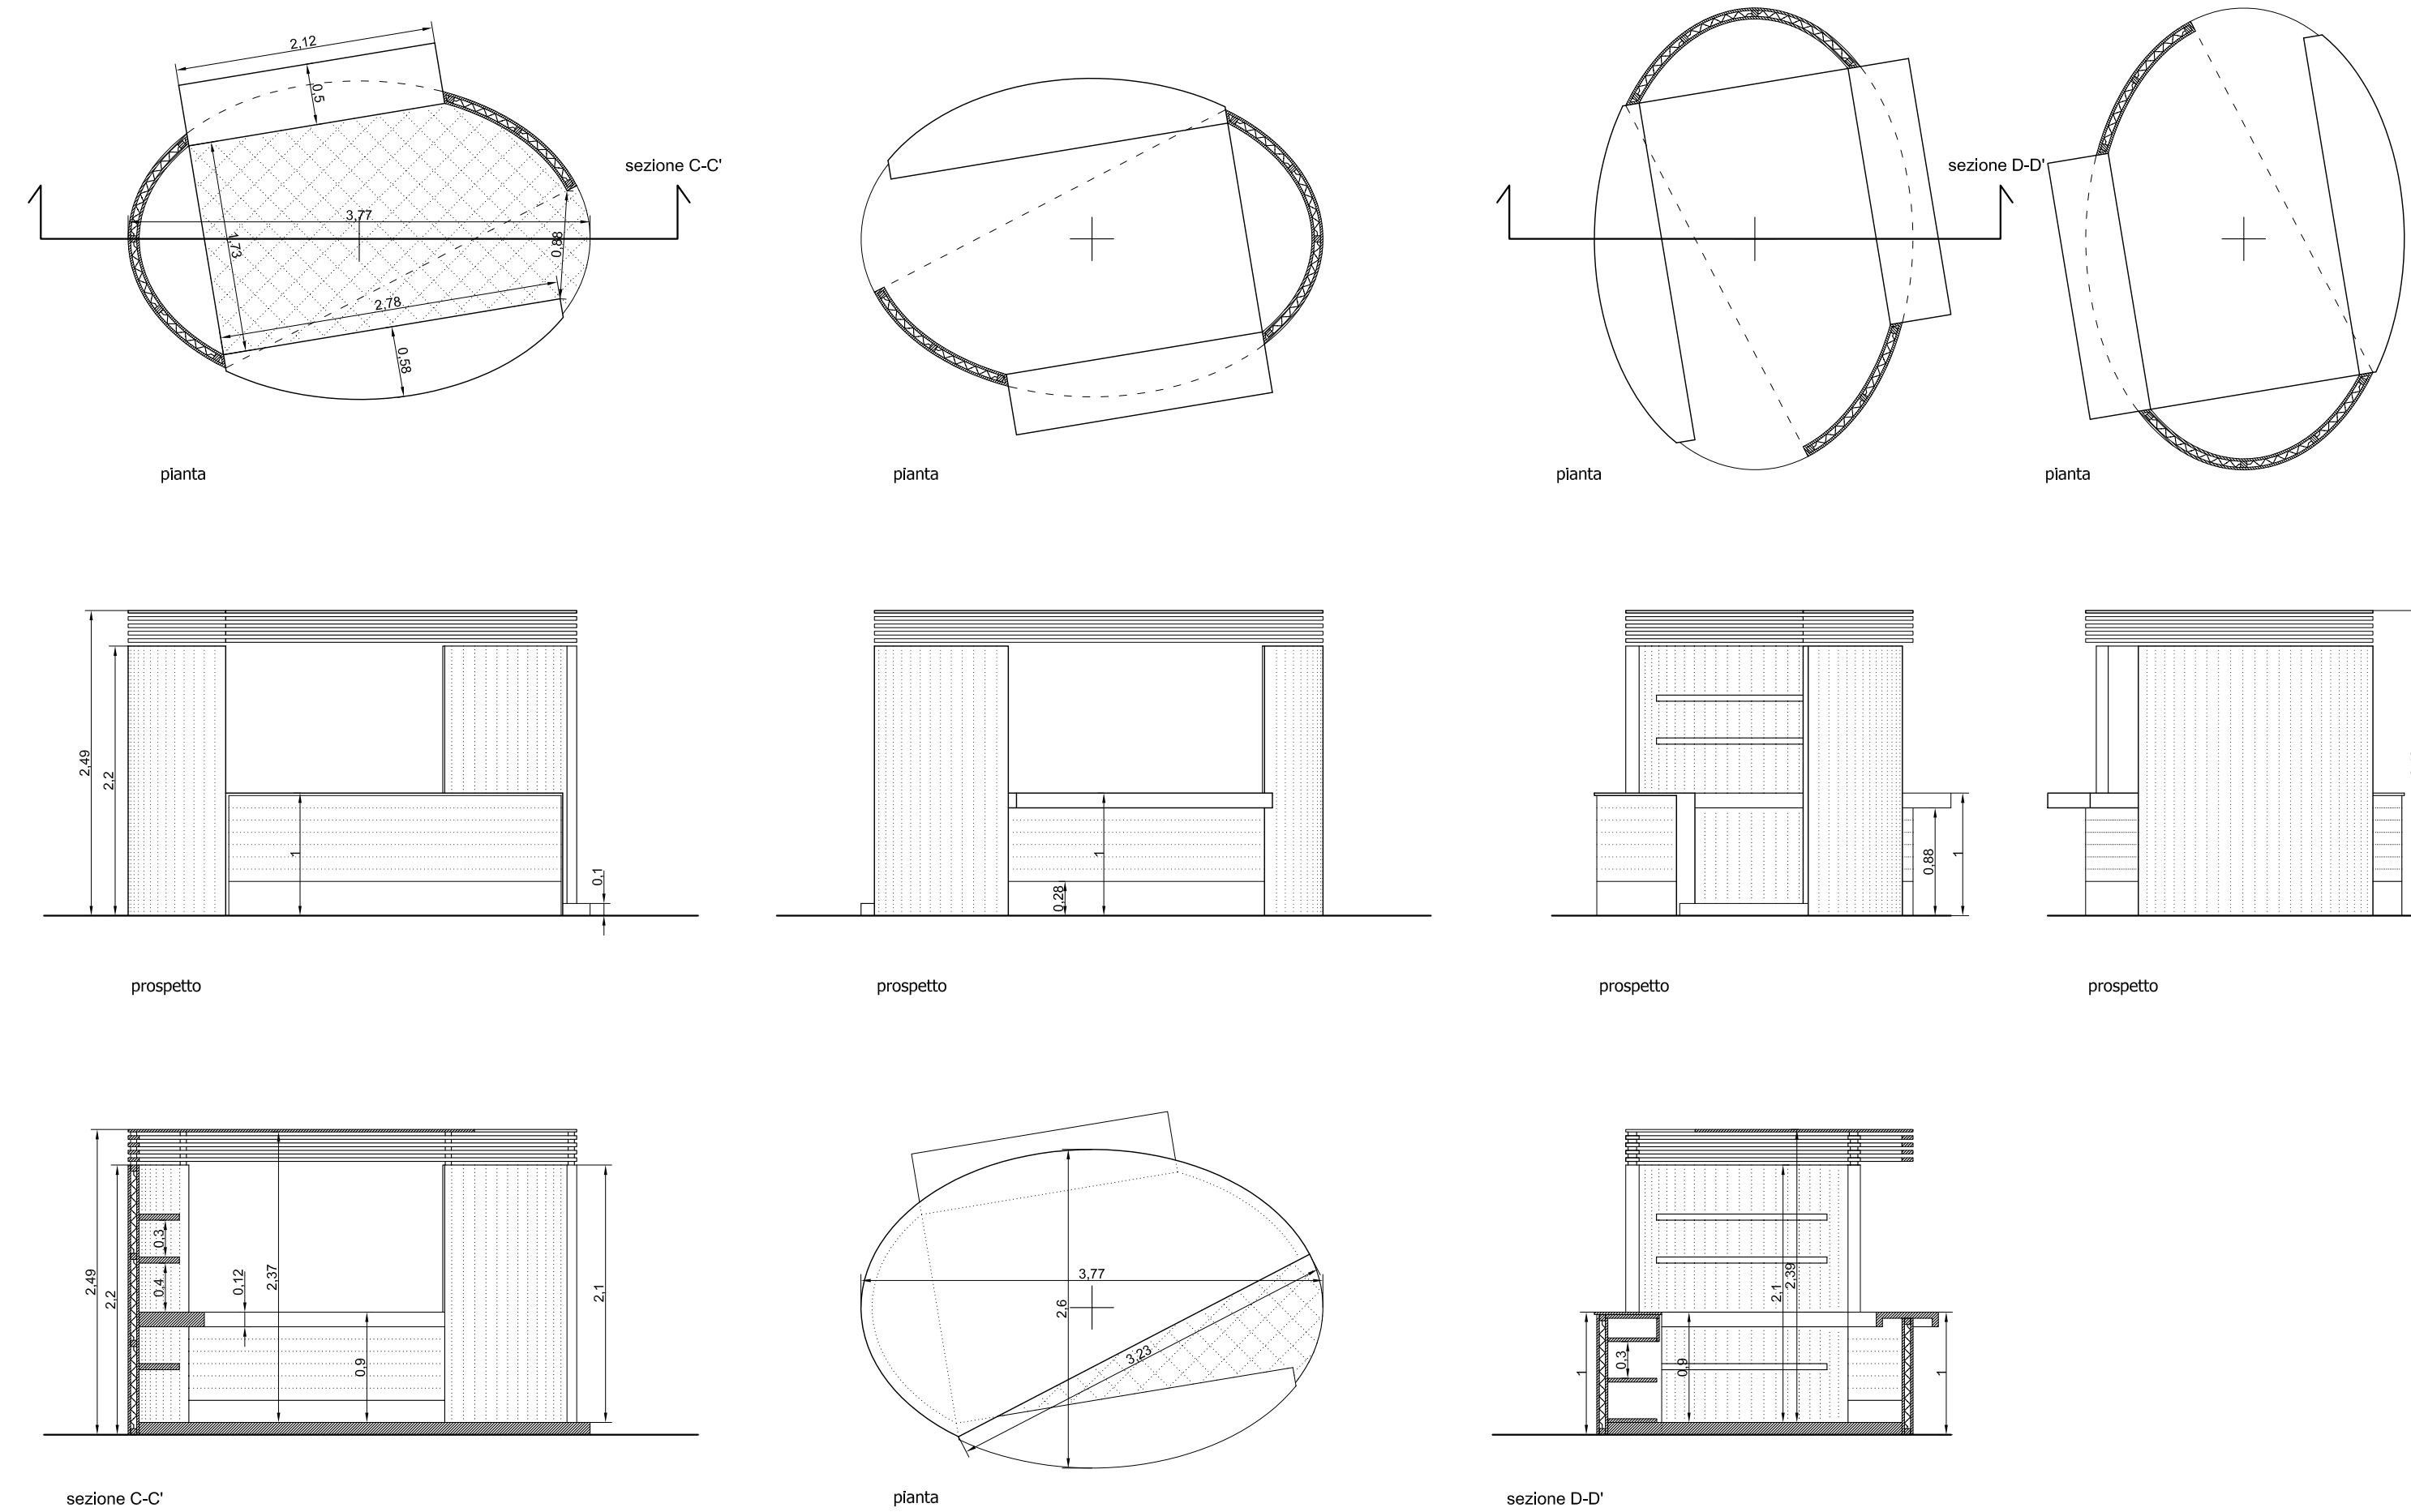

Sala E Box Servizi

